


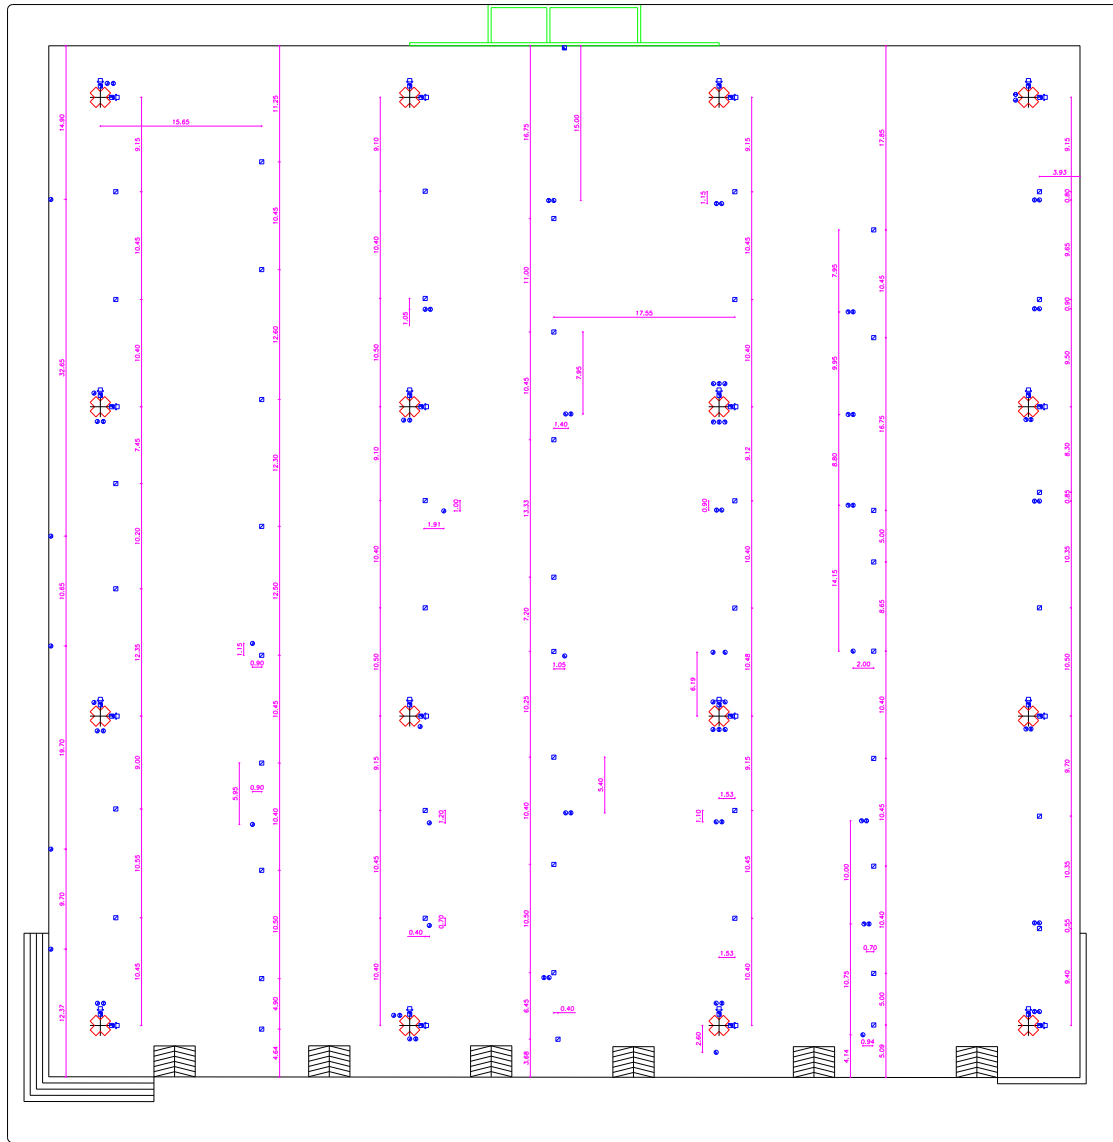












VIALE ZOOTECNICA




VIALE ITALO ORIENTALE

VIALE AGRICOLTURA

**LEGENDA PUNTI PRESA TECNOLOGICI**

-  PUNTO PRESA ELETTRICO IN POZZETTO A PAVIMENTO
-  QUADRO ELETTRICO A SOFFITTO CON CALATA E PRESA INDUSTRIALE
-  QUADRO ELETTRICO A PARETE
-  PUNTO PRESA IDRICA A PAVIMENTO
-  PUNTO SCARICO IDRICO A PAVIMENTO
-  PUNTO PRESA ARIA COMPRESSA A PARETE
-  PUNTO PRESA TELEFONICO A PAVIMENTO
-  PUNTO PRESA TELEFONICO A PARETE
-  TELEFONO DI EMERGENZA
-  MORSETTIERA TELEFONICA A PARETE
-  IDRANTE
-  ESTINTORE
-  USCITA DI SICUREZZA

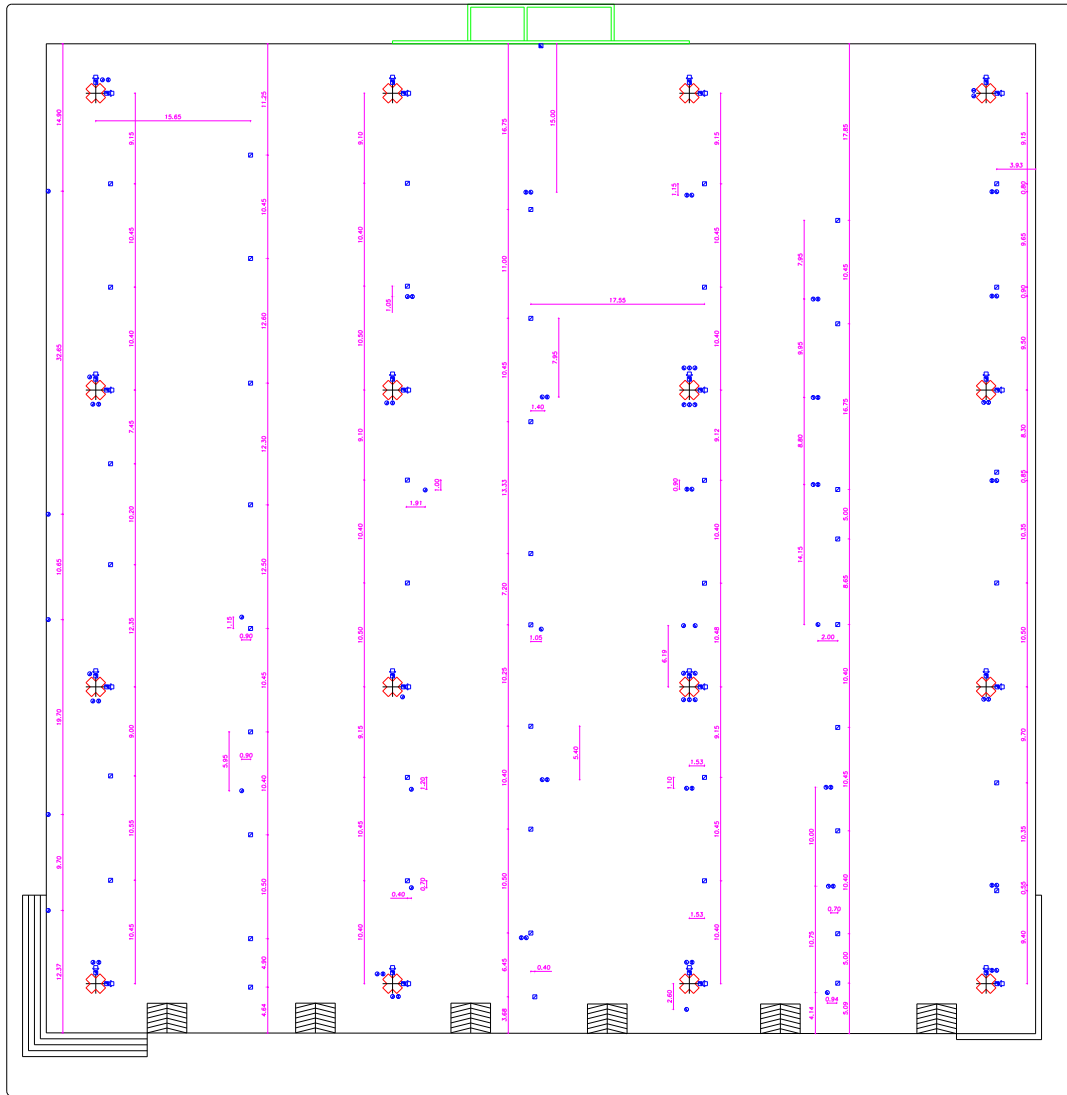

VIALE ZOOTECNICA



VIALE ITALO ORIENTALE

VIALE AGRICOLTURA

**LEGENDA PUNTI PRESA TECNOLOGICI**

-  PUNTO PRESA ELETTRICO IN POZZETTO A PAVIMENTO
-  QUADRO ELETTRICO A SOFFITTO CON CALATA E PRESA INDUSTRIALE
-  QUADRO ELETTRICO A PARETE
-  PUNTO PRESA IDRICA A PAVIMENTO
-  PUNTO SCARICO IDRICO A PAVIMENTO
-  PUNTO PRESA ARIA COMPRESSA A PARETE
-  PUNTO PRESA TELEFONICO A PAVIMENTO
-  TELEFONO DI EMERGENZA
-  MORSETTERIA TELEFONICA A PARETE
-  IDRANTE
-  ESTINTORE
-  USCITA DI SICUREZZA

**E.A. FIERA DEL LEVANTE  
BARI**  
Servizio Gestione Patrimonio

LAYOUT IMPIANTI TECNOLOGICI

PIANTA PAD. N. 71  
SCALA 1:200

PAD.  
71