
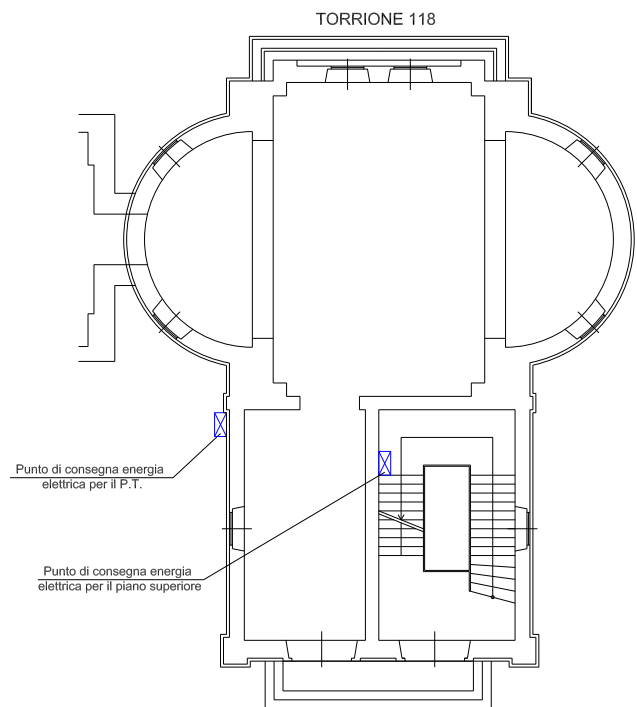




E.A. FIERA DEL LEVANTE
BARI
Servizio Gestione Patrimonio

LAYOUT IMPIANTI TECNOLOGICI

PIANTA TORRIONE 1 E TORRIONE 118
SCALA 1:100

PADD.
1 - 118

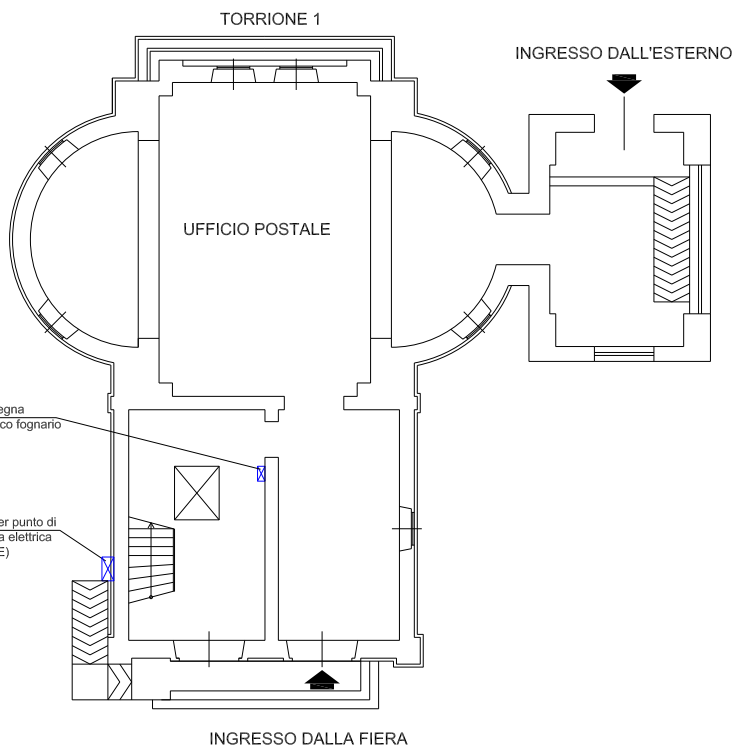

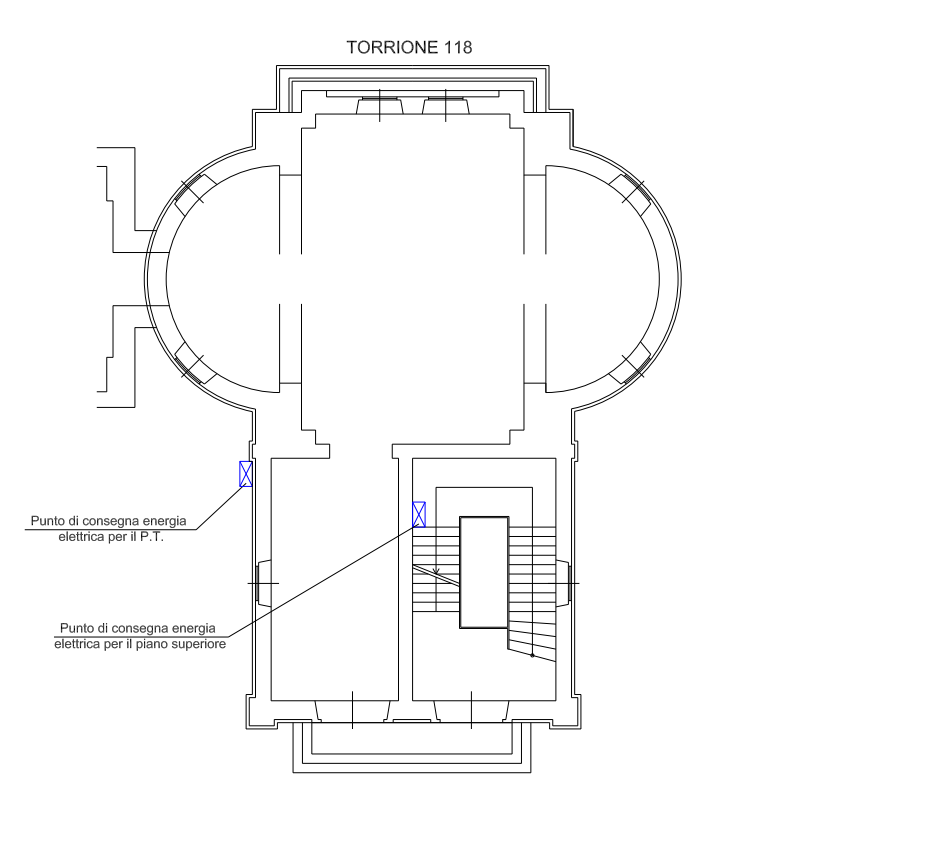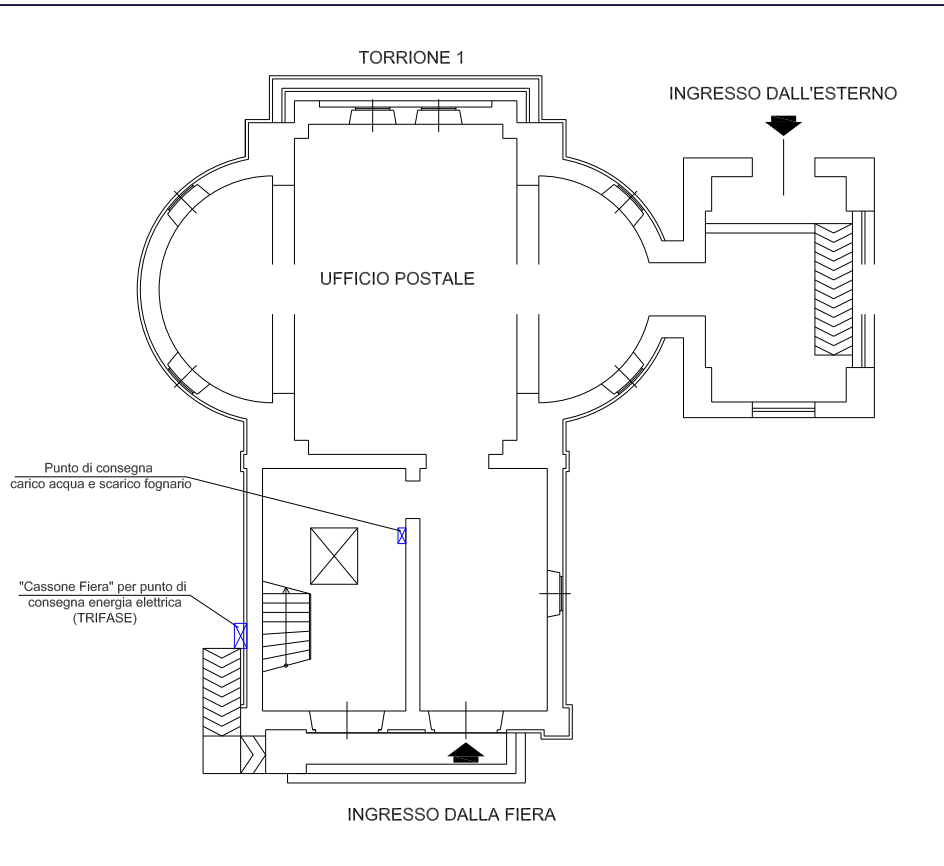

**E.A. FIERA DEL LEVANTE
BARI**
Servizio Gestione Patrimonio

LAYOUT IMPIANTI TECNOLOGICI

PIANTA TORRIONE 1 E TORRIONE 118 SCALA 1:100	PADD. 1 - 118
Elaborazione del Dott. Ing. Vito Antonio Lomoro	Luglio 2005