DERIVAZIONE DI UTENZA IDRICA IN PE 100
Ø (De90/De125/De180/De250)

PIANTA - Scala 1:10

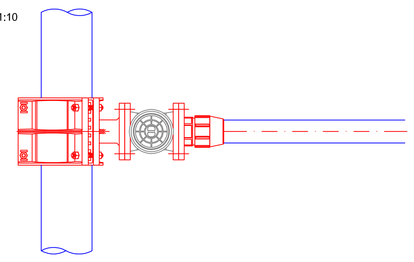

SEZIONE - Scala 1:10

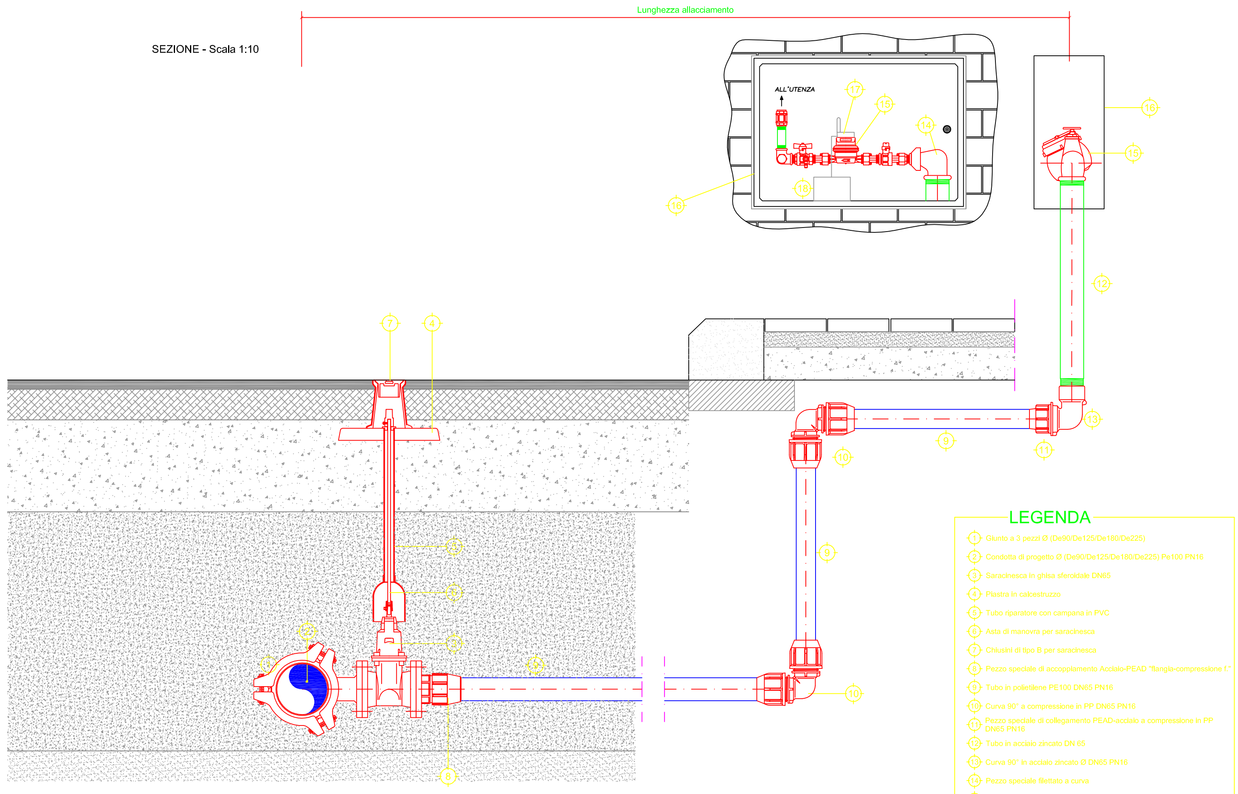

LEGENDA

1. Giunto a 3 pezzi Ø (De90/De125/De180/De225)
2. Condotta di progetto Ø (De90/De125/De180/De225) Pe100 PN16
3. Saracinesca in ghisa sferoidale DN65
4. Piastra in calcestruzzo
5. Tubo riparatore con campana in PVC
6. Asta di manovra per saracinesca
7. Chiusini di tipo B per saracinesca
8. Pezzo speciale di accoppiamento Acciaio-PEAD "Bunga-compressione 1"
9. Tubo in polietilene PE 100 DN65 PN16
10. Curva 90° a compressione in PP DN65 PN16
11. Pezzo speciale di collegamento PEAD-acciaio a compressione in PP DN65 PN16
12. Tubo in acciaio zincato DN 65
13. Curva 90° in acciaio zincato Ø DN65 PN16
14. Pezzo speciale filettato a curva
15. Gruppo di misura
16. Nicchia custodia contatore - cassetta inox o zincata 50x70 cm
17. Unità radio di trasmissione dati per telelettura
18. Batteria da 3V per alimentazione unità radio

PARTICOLARE POZZETTO DI SCARICO IN SEDE STRADALE

PIANTA - Scala 1:10

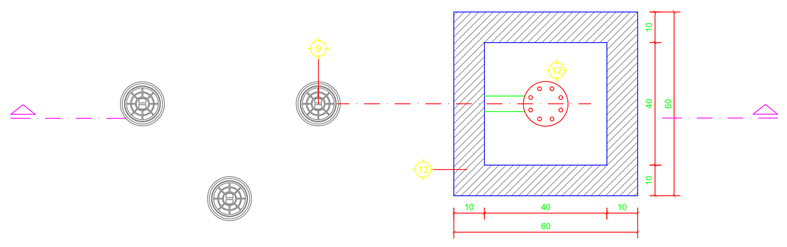

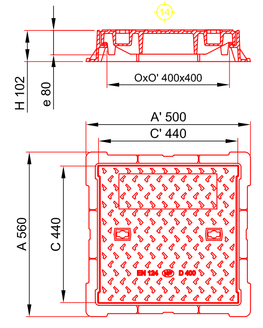

SEZIONE - Scala 1:10

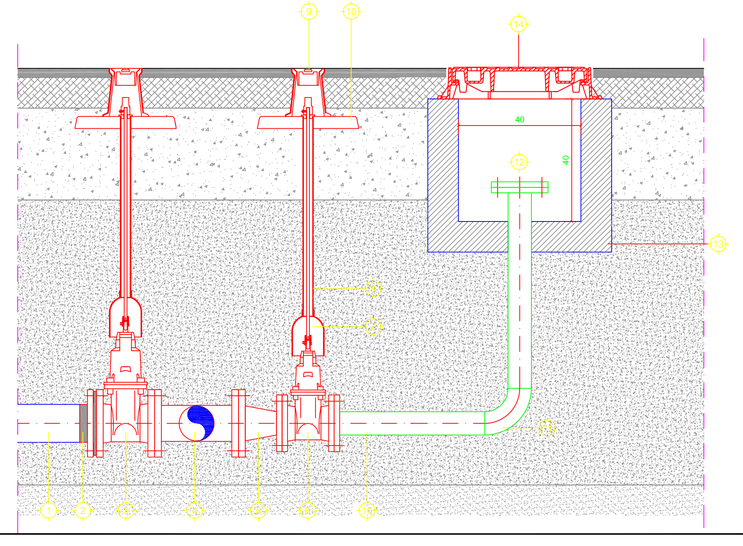

LEGENDA

1. Condotta di progetto De125 Pe100 PN16
2. Pezzo speciale di raccordo Pe/ghisa PN 16
3. Saracinesca in ghisa sferoidale DN100
4. Pezzo speciale Ti-flangiato in GS 100x100
5. Riduzione flangiata in GS 100x80
6. Saracinesca in ghisa sferoidale DN80
7. Asta di manovra per saracinesca
8. Tubo riparatore con campana in PVC
9. Chiusino in ghisa sferoidale per saracinesca
10. Tubo in acciaio DN80
11. Curva 90° in acciaio DN80
12. Tubazione di scarico in acciaio DN80 flangiata con piatto cieco
13. Pozzetto prefabbricato (dim. int. 40x40 cm H=40 cm)
14. Chiusino in ghisa sferoidale classe D400 a telaio quadrato

FIERA DEL LEVANTE
AREA TECNICA SVILUPPO IMMOBILIARE

REALIZZAZIONE NUOVA RETE IDRICA DEL QUARTIERE FIERA DEL LEVANTE

CUP J95E18000020002 - CIG Z8823F41CE

PROGETTO ESECUTIVO

IL COMMITTENTE:
ENTE AUTONOMO FIERA DEL LEVANTE
Dott.ssa Antonella BISCEGLIA

IL RESPONSABILE DEL PROCEDIMENTO:
Geom. Vincenzo ROMANO

PROGETTO:
Studio Romanazzi-Boscia e Associati s.r.l.
via Amendola 172/D - 70126 Bari - tel. 080.546.23.87 - Fax: 080.546.23.87
Prof. Ing. Eligio ROMANAZZI
Dott. Ing. Giovanni F. BOSCIA
Dott. Ing. Sebanino GIOTTA
Dott. Ing. Fabio PACCAPELO

studio R.B.A.

ORDINE DEGLI INGEGNERI PROVINCIA DI BARI
INGEGNERE FABIO PACCAPELO Sez. A - 6069
INGEGNERE GIOVANNI FRANCESCO BOSCIA Sez. A - 2823
INGEGNERE SEBANINO GIOTTA Sez. A - 6067
INGEGNERE ELIGIO ROMANAZZI Sez. A - 1324

ALLEGATO	G - ELABORATI GRAFICI	SCALA:
G.2.2	RETE IDRICA: PARTICOLARI COSTRUTTIVI	varie
		DATA: OTTOBRE 2018

AGGIORNAMENTO	DATA	DESCRIZIONE

Nome file: G.2.2-2-Particolari costruttivi.dwg